


# SZKIC ZAGOSPODAROWANIA TERENU

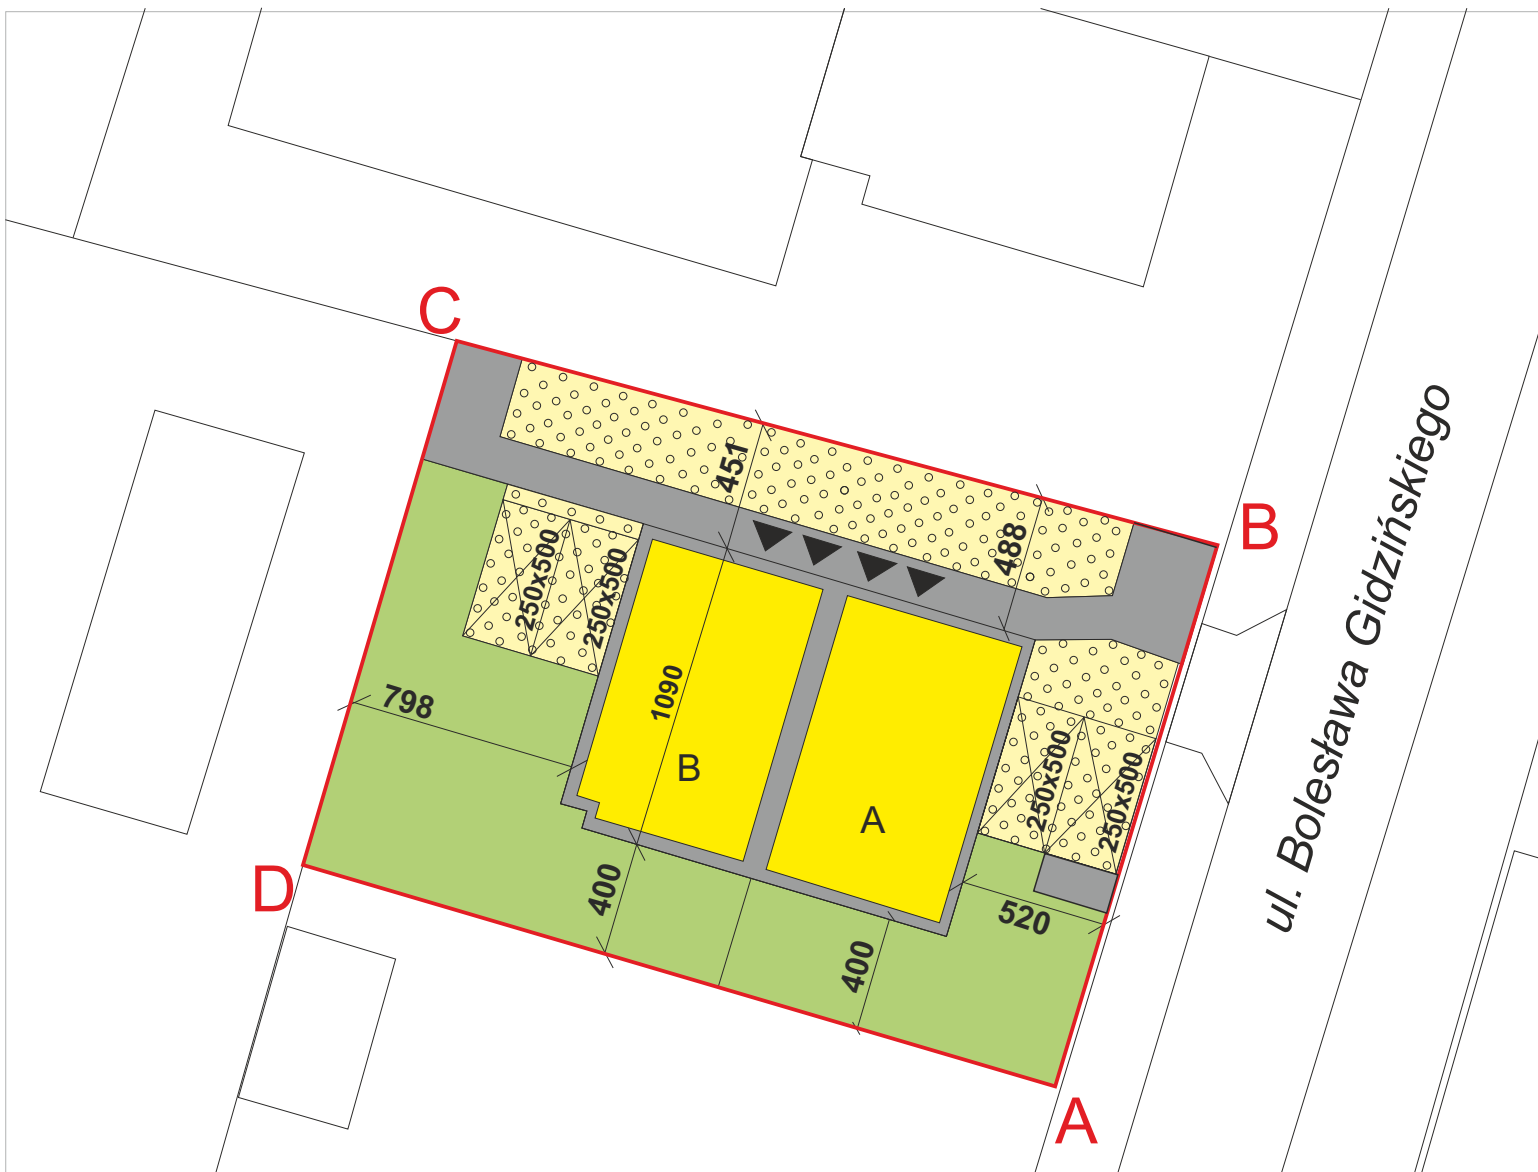

## Inwestycja

Dwa budynki mieszkalne jednorodzinne dwulokalne w zabudowie bliźniaczej

## Adres inwestycji

dz. ew. 41/2 obr. 2-07-16 jednostka ew. 146517\_8  
ul. Gidzińskiego Warszawa Włochy

## Inwestor

SG Property Sp. z o.o Sp. k.  
Al. Jerozolimskie 151 lok. 39

## Jednostka projektowa

MJS STUDIO  
05-070 Sulejówek, ul. Klonowa 22

## Data

09.05.2023

## Legenda

A B Teren działki (ABCD)

A Budynek projektowany A

B Budynek projektowany B

Teren utwardzony

Teren biologicznie czynny 100%

Teren biologicznie czynny 50% (geokrata)

## Uwaga:

Powyższy szkic oraz wszelkie wizualizacje, zdjęcia, renderingi, mają charakter poglądowy i nie stanowią oferty w rozumieniu przepisów kodeksu cywilnego. Możliwe jest wystąpienie niewielkich zmian w projekcie zagospodarowania terenu, niezmiennie jest natomiast usytuowanie budynku względem działki.



SG Property Sp. z o.o. Sp. k.  
Al. Jerozolimskie 151 lok. 39  
info@sgproperty.pl  
www.sgproperty.pl

+48 601 274 230

www.sgproperty.pl/gidzinskiego